

Oliva 92

Wohnen, einkaufen, leben.



Wohnung 92_0102

1. Obergeschoss

3 ½ Zimmer

Wohnfläche ca. 74,6 m²

Aussensitzplatz ca. 20,8 m²

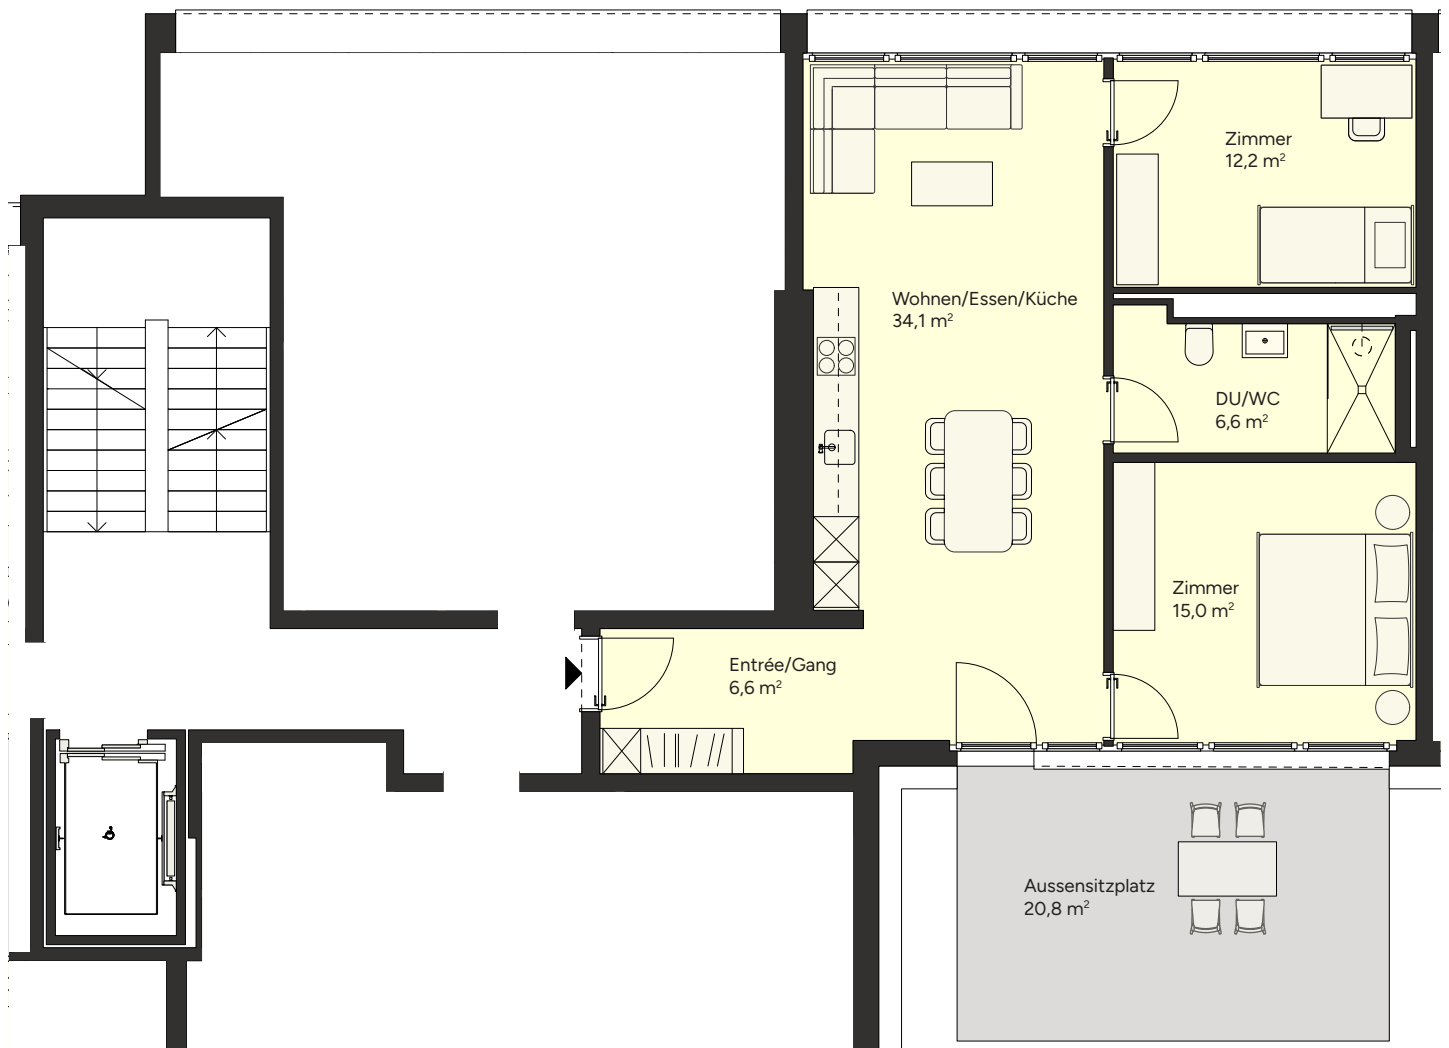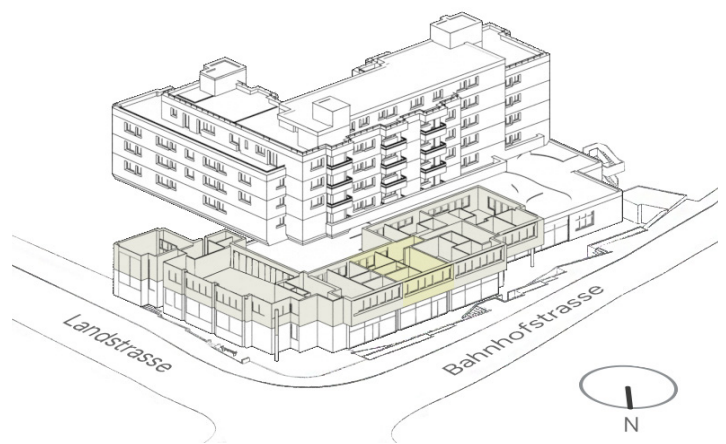

1:100



Änderungen und Abweichungen von den publizierten Angaben sind möglich. Es gilt die Ausführung am Projekt.

Vermietung:

PRIVERA 

Privera AG, Täferstrasse 16
5405 Dättwil, T +41 58 715 79 79
vermarktung.ag@privera.ch